




ACHTERGEVEL
SCHAAL 1:100

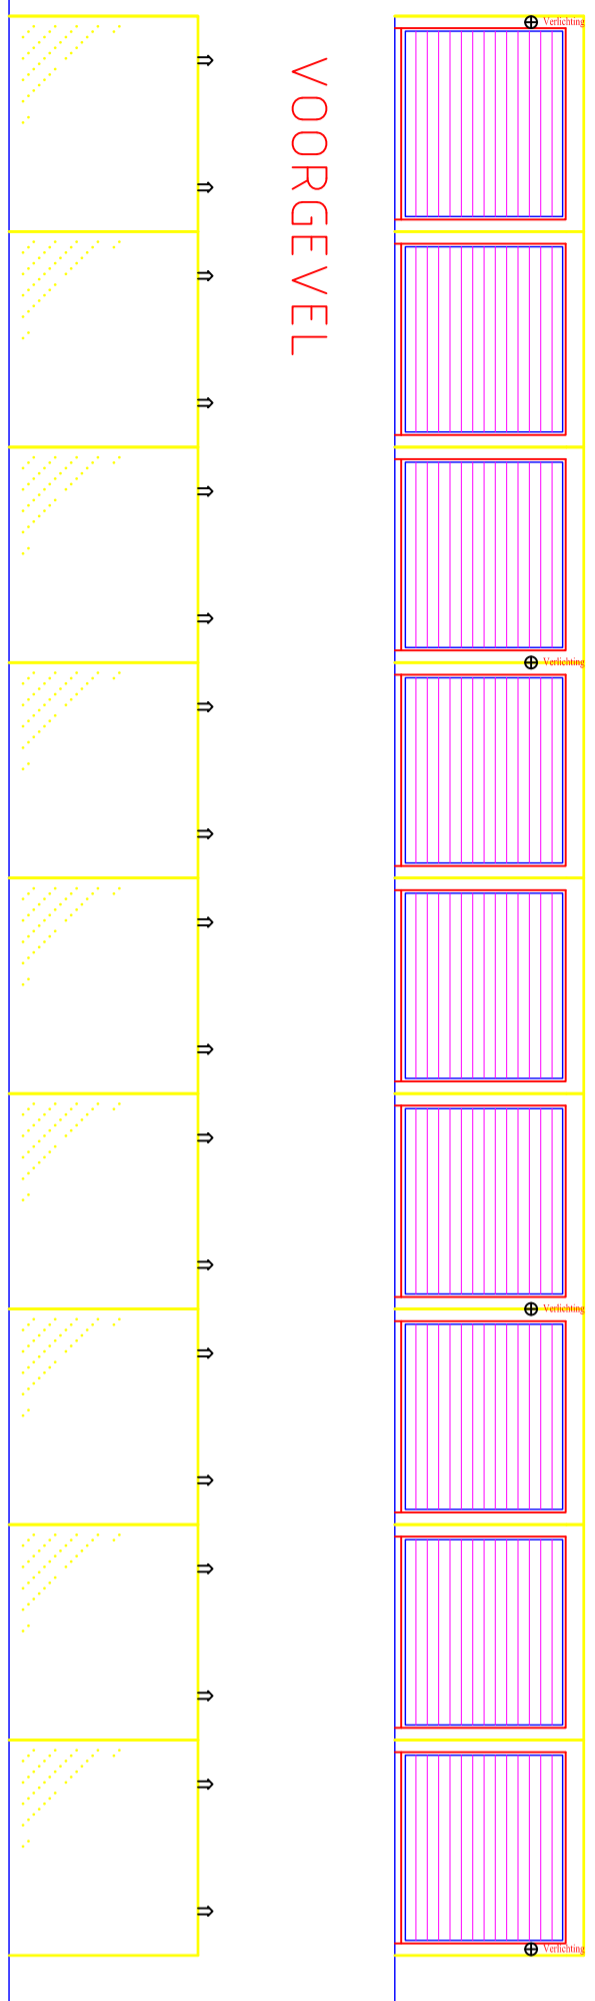

VOORGEVEL

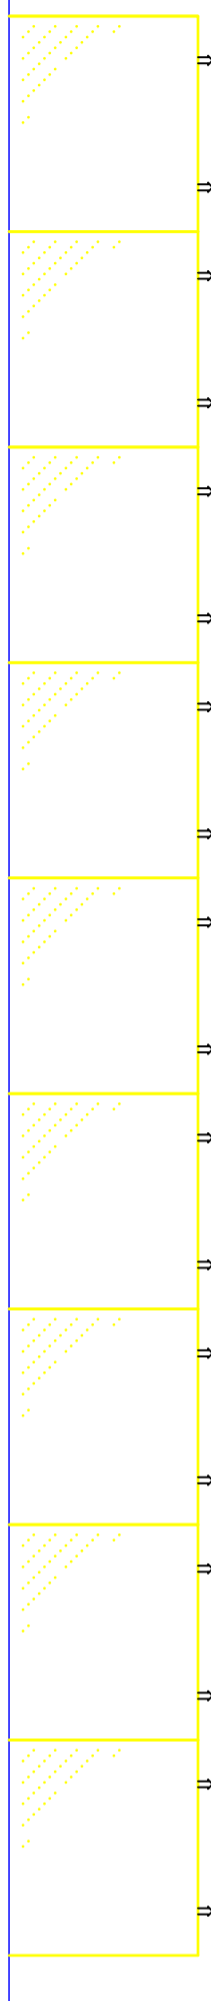


RECHTER ZIJGEVEL

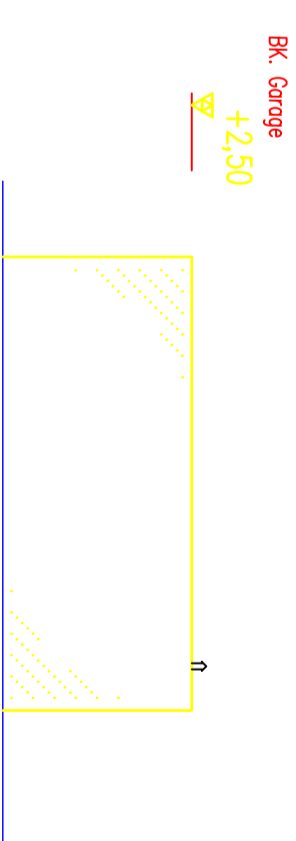


BK Garage
+2,50

LINKER ZIJGEVEL

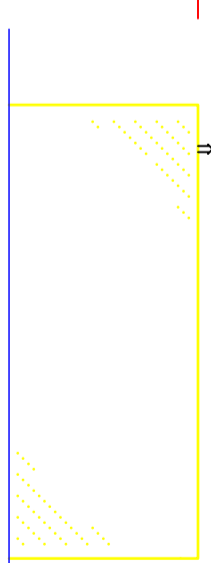

PLATTEGROND
REKERS Prefab Garage van gewapend Beton Premium 160

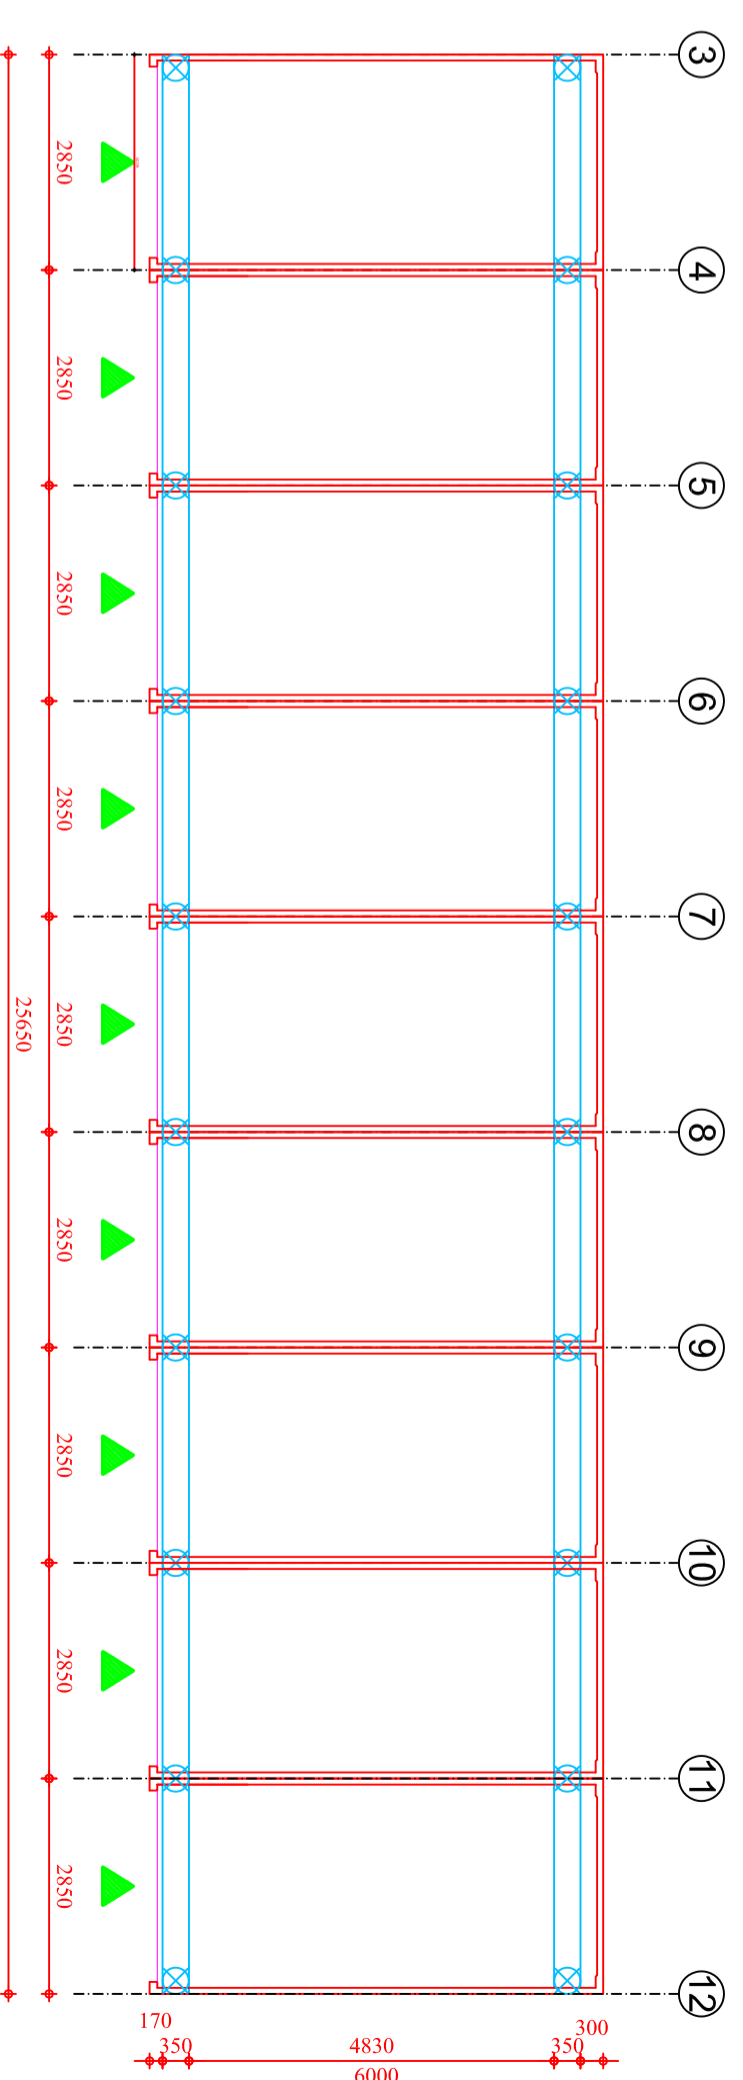

SITUATIE SCHAAL 1:500



OCB Bouw b.v.

Strangeweg 14
7731 GW Ommen
Telefoon 0529 - 452810
Telefax 0529 - 452062
www.ocb-bouw.nl

gewijzigd

A	22-03-2024	Fl.
B	24-05-2024	Fl.
C		
D		
E		
F		
G		
H		
I		
J		

werk : 9 garageboxen
: Plein te Biddinghuizen

tekening : Omgevingsvergunning

school :
getekend :
formaat : A2
datum : 1-3-2022

nummer :